

HANS CEDERHOLMS FÖRVALTNING AB
KRUTVÄGEN 50 (Obs. Ny gatuadress)
261 94 LANDSKRONA
tel 046 73 68 88
fax 046 775038

TEKNISKA NÄMNDEN
Bengt Wahlgren
261 80 Landskrona
tel 0418-470000
fax 0418-26347

991102

FÖR KÄNNEDOM

Med anledning av att vi talades vid angående anslutningsavgift för VA Kv Annelöv 40:2 gällande nybyggnad av enfamijshus.

Jag nämnde att det funnits många byggnader tidigare som nu är rivna .


Sänder kopia på karta från denna tid.

I de flesta av dessa byggnader har varit VA- anslutning.

Vänligen

gm



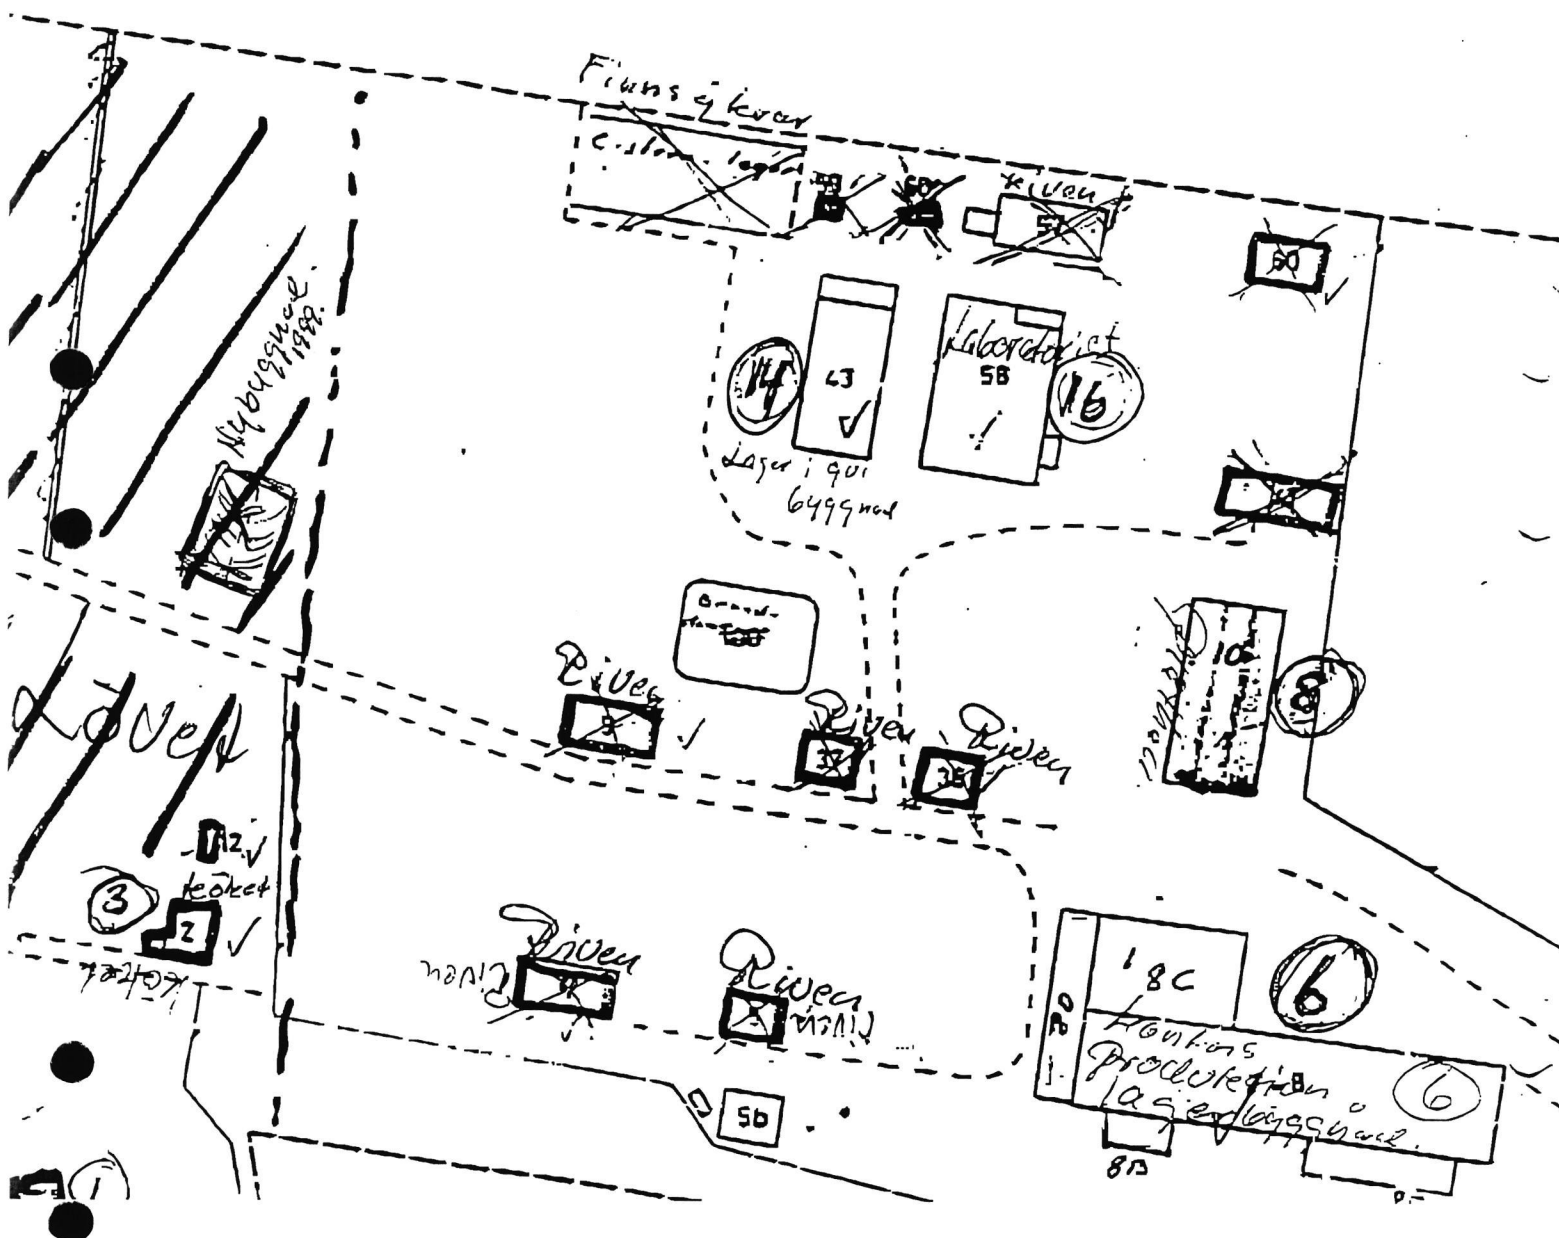

ANSÖKAN OM BYGGNADSLÖV

ANMÄLAN FÖR SKYDDSRUMSBESKED

Samlingsreg nr S 4457

Arsreg nr 105 / 1988

Antal ritn 5

LANDSKRONA BYGGNADSNÄMND

Inr. 88-09 29
Akt.n 670

BYGGNADSPATS OCH SÖKANDE

Fastighetens officiella beteckning Annelöv 40:2	Stadsdel
Fastighetens adress Krutvägen 50, Annelöv, 261 90 Landskrona	
Sökandens namn Fastighets AB Regementet	Telefon arbetet 040 - 74960
Postadress (utdelningsadress, postnummer och ortnamn) Ribersborgsvägen 14 B, 217 53 Malmö	Telefon bostaden
Fastighetsägarens namn (om annan än sökanden)	

ANSÖKAN AVSER

Byggnadsarbetets art och omfattning			
Fasadbeklädnad	Stommaterial	Yttertaksbeläggning	Taklutning, grader
Statligt bostadslån <input type="checkbox"/> söks samtidigt <input type="checkbox"/> söks ej <input type="checkbox"/> har sökts/beviljats <input type="checkbox"/> kommer att sökas		Produktionskostnaden beräknas till <input type="checkbox"/> 0 - 10 000 kronor <input type="checkbox"/> 10 000 - 500 000 kronor <input type="checkbox"/> över 500 000 kronor	

ÖVERSIKTLIG TEKNISK BESKRIVNING

<input type="checkbox"/> Berg	<input type="checkbox"/> Grus	<input type="checkbox"/> Sand	<input type="checkbox"/> Lera	<input type="checkbox"/> Morän	<input type="checkbox"/> Okänd	<input type="checkbox"/>
Fasadbeklädnad (bef. byggnad)	Stommaterial (bef. byggnad)	Yttertaksbeläggning (bef. byggnad)	Taklutning, grader (bef. byggnad)			
Uppvärmningssystem Olja värmeeffekt <input type="checkbox"/> Gas värmeeffekt <input type="checkbox"/> El <input type="checkbox"/> Fjärrvärme <input type="checkbox"/>			Vatteninstallation: Anslutning till <input checked="" type="checkbox"/> allmän anläggning <input type="checkbox"/> enskild gemensamhetsanläggning <input type="checkbox"/> egen anläggning			
Avloppsinstallation, Spillvatten: Anslutning till <input checked="" type="checkbox"/> allmän anläggning <input type="checkbox"/> enskild gemensamhetsanläggning <input type="checkbox"/> egen anläggning			Regnvatten (Dagvatten): Anslutning till <input checked="" type="checkbox"/> allmän anläggning <input type="checkbox"/> mark			
Sannolikt flöde i förbindelsepunkt, l/s Tappvatten 0,6		Spillvatten 2,6		Regnvatten 1,2		Antal nya avloppsenheter

ANSÖKNINGSHANDLINGAR

<input type="checkbox"/> Enligt nedan	<input type="checkbox"/> Enligt separat handlingsförteckning
arkitektritningar	<input checked="" type="checkbox"/> va-ritningar
k-ritningar	<input checked="" type="checkbox"/> vent.ritningar

KLIMATTEKNIK AB

Reinhold

1988.09.28

Sökandens namn

Datum

AMERIKANISKA KONTORETT I LANSKAPET

Antal tillägg nr 2

Antal tillägg nr 1

Antal tillägg nr 3



KOMMUNEN
 BYGGNADSNÄMNDEN
 Ansvarig arbetsledare
 In. 88-09-29
 Akt.nr 670

ANMÄLAN

Datum
880927

Byggplats

Fastighetsbeteckning Annelöv 40:2	Ärende
Fastighetens adress Krutvägen 50	
Byggherre Industriutveckling i Annelöv AB	Telefon: arbetet
Postadress (utdelningsadress, postnummer och ortnamn) Ribersborgsvägen 14 B 21753 MALMÖ	Telefon: bostaden
Lov <input checked="" type="checkbox"/> söks samtidigt <input type="checkbox"/> har tidigare sökts <input type="checkbox"/> är beviljat	Datum och §

Ansvarig arbetsledare

Namn Lennart Andersson	Telefon: arbetet 046 775492
Postadress (utdelningsadress, postnummer och ortnamn) Blåeldsvägen 27 240 21 Löddeköpinge	Telefon: bostaden 046 775492
Ansvaret omfattar <input type="checkbox"/> byggnadsarbete i allmänhet <input type="checkbox"/> samordningsuppgifter (PBL 9:3) Speciella arbeten <input checked="" type="checkbox"/> rörarbete <input type="checkbox"/> ventilationsarbete <input type="checkbox"/> pälningarbete <input type="checkbox"/> sprängningsarbete <input type="checkbox"/> fyllnads- och packningsarbete <input type="checkbox"/> betongarbete klass I <input type="checkbox"/> betongarbete klass II <input type="checkbox"/> murningsarbete klass I <input type="checkbox"/> stålkonstruktionsarbete <input type="checkbox"/> monteringsarbete <input type="checkbox"/> rivning	

Byggherrens underskrift

RELEMENTET AB

TORNY JONSSON

Lennart Andersson

PBL 9:3

Den ansvarige arbetsledaren ska leda och ha fortlöpande tillsyn över arbetena så att de utförs på föreskrivet sätt.

Se vidare Nybyggnadsföreskrifterna.

Han ska vara närvarande vid byggnadsnämndens besiktningar.

ÅTAGANDE

Datum
880927

Lennart Andersson

(Ansvarige arbetsledarens underskrift)

Statens planverks riksbehörighet för ansvarig arbetsledare finns

Nr och datum

Ja

Enligt tidigare

Nej, styrk kompetensen genom betygskopia om sådan ej har lämnats tidigare i kommunen

BESLUT

Datum
88-10-12

Ifylls av byggnadsnämnden

Ansvarig arbetsledare godkänns

Enligt delegation

Lennart Andersson

(Underskrift)

VA-installation

Denna beskrivning utgör underlag för byggnadsnämndens tekniska granskning vid ansökan om byggnadslov.

TEKNISK ÖVERSIKTSBESKRIVNING

Datum

1988.09.27

BYGGNADSNÄMNDEN

Beskrivningen avser installation		
<input type="checkbox"/> i nybyggnad	<input type="checkbox"/> i tillbyggnad	<input checked="" type="checkbox"/> vid ombyggnad
Hustyp (enfamiljshus, kedjehus, radhus, lamellhus etc)	Antal hus	Antal lägenheter Antal hela våningsplan
Kommun	Länsbokstav	Fastighetsbeteckning
Landskrona	M	670
Fastighetsadress (gatuadress eller motsvarande)	Annelöv 40:2 Etapp 1	
Sökandens namn, adress och telefon	Krutvägen 50, Annelöv, 261 90 Landskrona	
Fastighets AB Regementet, Ribersborgsvägen 14 B, 217 53 Malmö		
Tel. 040/ 74960		

Vatteninstallation

Sannolikt flöde i förbindelsepunkt, l/s	Höjdläge för högsta vattenuttag, m		
0,6			
Lägsta tryck i förbindelsepunkt, m H ₂ O	Högsta tryck i förbindelsepunkt, m H ₂ O		
Tryckreduktion	Tryckstegring	Antal nya tappställen	Antal nya brandposter
<input type="checkbox"/> Ja <input checked="" type="checkbox"/> Nej	<input type="checkbox"/> Ja <input checked="" type="checkbox"/> Nej		
Anslutning till			
<input checked="" type="checkbox"/> allmän anläggning	<input type="checkbox"/> enskild gemensamhetsanläggning	<input type="checkbox"/> egen anläggning	

Avloppsinstallation

Spillvatten		
Sannolikt flöde i förbindelsepunkt, l/s	Höjdläge för lägsta avloppsenhet, m	Antal nya avloppsenheter
2,6		
Anslutning till		
<input checked="" type="checkbox"/> allmän anläggning	<input type="checkbox"/> enskild gemensamhetsanläggning	<input type="checkbox"/> egen anläggning
Regnvatten (dagvatten)		
Sannolikt flöde i förbindelsepunkt, l/s		
Anslutning till		
<input type="checkbox"/> allmän anläggning	<input type="checkbox"/> mark	
Dränvatten		
Lägsta utloppshöjd på dränledning, m		
Anslutning till		
<input type="checkbox"/> regnvattenledning	<input type="checkbox"/> Annan anslutning	

Övriga upplysningar

Utformning av installationen typgodkänd	Dimensionering av installationen enligt
<input type="checkbox"/> Ja <input type="checkbox"/> Nej	<input checked="" type="checkbox"/> schablonmetod <input type="checkbox"/> beräkningsmetod
Avser provisorisk barack ca 4 månader..	


Allmänna upplysningar

Ej obligatoriska uppgifter

Entreprenör för VA-installationen
Ansvarig arbetsledare
Konstruktör

Sökandens underskrift

KLIMATTEKNIK AB/ Tommie Nilsson

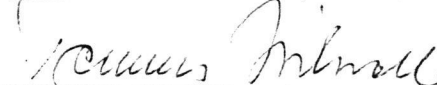

Delgivning till	Sökandens namn och postadress
	Fastighets AB Regementet Ribersborgsvägen 14 B 217 53 MALMÖ

Byggnadslov

Ärende och beslut

§ 475

Utförande av va-installation på fastigheten
Annelöv 40:2, Krutvägen 50.

Akt 670/1988

Installationsingenjören beslutar bevilja bygglov.

HUR MAN ÖVERKLAGAR, se bilaga.

Ansvarig arbetsledare

Lennart Andersson, Blåeldsvägen 27, Löddeköpinge.

Allmänna föreskrifter
m.m.

- Ansvarig arbetsledare
- Konstruktionshandlingar
- Ventilationshandlingar
- Skyddsrum
- Underrättelse

Anmälan skall inlämnas och godkännas innan arbetet påbörjas.

D:o

D:o

Behöver inte byggas.

Grannar och övriga berörda skall delges nämndens beslut
(t.ex. kopia av detta protokoll)

Anmälningar

- Anmälan 1 ● Utsättning
 Påbörjande

Verkställes av stadsingenjörsavdelningen, tel. 0418-790 00.

Då byggnadsobjektet startas.

- 2 Grundbotten

Då schaktning eller sprängning till grundbotten utförts eller pålning skall påbörjas.

- 3 Grund
 Grundmur, dränering

Då grundläggning verkställets men innan första bjälklag utförts.

Då yttre grundmur och dränering utförts.

OBS!

Anmälan skall vara byggnadsnämnden tillhanda senast tre arbetsdagar före önskad åtgärd eller besiktning

- Lägeskontroll

Verkställes av stadsingenjörsavdelningen, tel. 0418-790 00.

- 4 Stombesiktning

Då byggnadens bärande stomme utförts men innan putsning eller inklädnad påbörjats.

- 5 Isolering, täthet
 Ventilation
 Skyddsrum
 Inflyttning

Då fukt-, värme-, brand- eller ljudisolering av betydelse utförts. Innan ventilationsanläggning inbyggs.

Innan skyddsrum skall tas i bruk för freds användning.

När byggnadsobjektet skall tas i bruk.

- 6 Slutbesiktning

Då byggnadsobjektet är slutfört.

Avgifter

3 386:--

Granskning
Utsättning
Lägeskontroll
Besiktning

-

Summa kr

3 386:--

Justeringsmännens sign.

Utdragsbestyrkande

[Signature]

TEKNISKA KONTORET I LANDSKRONA

ANSÖKAN OM BYGGNADSLÖV
ANMALAN FÖR SKYDDSRUMSBESKED

Samlingsreg nr 8 4457
Årsreg nr 36 / 19 84
Antal ritn 1

03. 08.

LANDSKRONA BYGGNADSNAMND

201

BYGGNADSPÅS OCH SÖKANDE

Fastighetens officiella beteckning	Stadsdel
Annelöv 40:2	
Fastighetens adress	
Box 18, 244 03 DÖSJEBRO	
Sökandens namn	Telefon arbetet
STANDARD FÄRG AB	
Postadress (utdelningsadress, postnummer och ortnamn)	
Box 18, 244 03 DÖSJEBRO	
Fastighetsägarens namn (om annan än sökanden)	

ANSÖKAN AVSER

Byggnadsarbetets art och omfattning			
Nedläggning av vatten- och avloppsledningar enligt bif ritning.			
Punkt 1 anslutning av vatten och avlopp. Punkt 2 anslutning av vatten och avlopp. Punkt 3 anslutning av avlopp.			
Fasadbeklädnad	Stommaterial	Yttertaksbeläggning	Taklutning, grader
Statligt bostadslån		Produktionskostnaden beräknas	
<input type="checkbox"/> söks samtidigt	<input type="checkbox"/> söks ej	<input type="checkbox"/> har sökts/beviljats	<input type="checkbox"/> kommer att sökas
<input type="checkbox"/> överstiga 10 000 kronor		<input type="checkbox"/> understiga 10 000 kronor	

ÖVERSIKTLIG TEKNISK BESKRIVNING

<input type="checkbox"/> Berg	<input type="checkbox"/> Grus	<input type="checkbox"/> Sand	<input type="checkbox"/> Lera	<input type="checkbox"/> Moran	<input type="checkbox"/> Okänd	<input type="checkbox"/>
Fasadbeklädnad (bef. byggnad)		Stommaterial (bef. byggnad)		Yttertaksbeläggning (bef. byggnad)		Taklutning, grader (bef. byggnad)
Uppvärmningssystem				Vatteninstallation: Anslutning till		
<input type="checkbox"/> Olja varmeeffekt	<input type="checkbox"/> Gas varmeeffekt	<input type="checkbox"/> El	<input type="checkbox"/> Fjärrvärme	<input checked="" type="checkbox"/> allmän anläggning	<input type="checkbox"/> enskild gemensamhetsanläggning	<input type="checkbox"/> egen anläggning
Avloppsinstallation, Spillvatten: Anslutning till				Regnvatten (Dagvatten): Anslutning till		
<input checked="" type="checkbox"/> allmän anläggning	<input type="checkbox"/> enskild gemensamhetsanläggning	<input type="checkbox"/> egen anläggning	<input type="checkbox"/> allmän anläggning	<input type="checkbox"/> mark		
Sannolikt flöde i förbindelsepunkt, l/s		Regnvatten		Antal nya avloppsenheter		
Tappvatten		Spillvatten				

ANSÖKNINGSHANDLINGAR

<input type="checkbox"/> Enligt nedan	<input type="checkbox"/> Enligt separat handlingsförteckning
arkitektritningar	3 va-ritningar
k-ritningar	vent ritningar

STANDARD FÄRG AB

1984-03-06

Bertil Lundberg
Sökandens namn
Bertil Lundberg

Datum

TEKNISKA KONTORET I LANDSKRONA

Samlingareg nr 8

Årsreg nr 18

Antal rikt



ANSVARIG ARBETSLEDARE

Utser den byggande skilda arbetsledare för olika delar av arbetet
lämnas en anmälan för varje arbetsledare

ANMÄLAN

Datum

1984-03-16

Byggnadsnämnden

i Landskrona Kommun

BYGGNADSPLOTS OCH ANMÄLARE

Fastighetens officiella beteckning Annelöv 40:2		Församling
Fastighetsadress		
Anmälare (sökande av byggnadslov: namn och postadress) STANDARD FÄRG AB, Box 18, 244 03 DÖSJEBRO		
Byggnadslov <input type="checkbox"/> söks samtidigt	<input checked="" type="checkbox"/> har tidigare sökts <input type="checkbox"/> är beviljat	Beviljat byggnadslovs datum Byggnadsnämndens §

ANSVARIG ARBETSLEDARE

Namn Jan Ove Nilsson		Telefon: arbetet biltelefon 010 - 40 02 47	
Postadress (utdelningsadress, postnummer och ortnamn) Berlinggatan 6, 244 00 KÄVLINGE		Telefon: bostaden 046 - 73 16 08	
Ansvaret omfattar	<input type="checkbox"/> nybyggnad	<input type="checkbox"/> ombyggnad	<input type="checkbox"/> tillbyggnad
<input type="checkbox"/> byggnadsarbete i allmänhet	<input checked="" type="checkbox"/> vatten- och avloppsarbete	<input type="checkbox"/> rivning	<input type="checkbox"/> ventilationsarbete
<input type="checkbox"/> fyllnads- o packn-arbete	<input type="checkbox"/> sprängnings-arbete	<input type="checkbox"/> pålnings-arbete	<input type="checkbox"/> stålkonstr.-arbete
<input type="checkbox"/> industri	<input type="checkbox"/> flerfamiljshus	<input type="checkbox"/> betong-arbete kl I	<input type="checkbox"/> betong-arbete kl II
		<input type="checkbox"/> enfamiljshus	<input type="checkbox"/> murnings-arbete kl I
			<input type="checkbox"/> monterings-arbete

Anmälares underskrift

STANDARD FÄRG AB


 Ingemar Lovén

Byggnadsstadgan 6§ 4 mom:

Arbetsledaren åligger att öva fortlöpande ledning och tillsyn över arbetet och svara för dess behöriga fullgörande, att avgiva föreskrivna anmälningar till byggnadsnämnden och andra myndigheter samt att närvara vid nämndens besiktningar av arbetet. Skulle den byggande motsätta sig att gällande bestämmelser angående arbetet iakttagas, har arbetsledaren att anmäla förhållandet hos nämnden.

ÅTAGANDE

Datum


840316

Jag åtar mig uppdraget att vara ansvarig arbetsledare enligt ovan


 (Ansvarige arbetsledarens underskrift)

<input type="checkbox"/> Tidigare godkänd i kommunen är.....
<input checked="" type="checkbox"/> Statens planverks riksbehörighet för ansvarig arbetsledare (nr och datum) 3533/83
Kompetensuppgifter (betygsavskrifter m m kan bifogas).....

BYGGNADSNÄMNDENS BESLUT

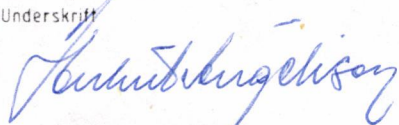Ansvarige arbetsledaren godkänns	Anteckningar
Datum 84-03-21	Underskrift 

Delgivning till	Sökandens namn och postadress
	Standard Färg AB Box 18 244 03 DÖSJEBRO

Byggnadslov
Ärende och beslut

§ 103

Utförande av va-installation på fastigheten
Annelöv 40:2.

Akt 201/1984

Installationsingenjören beslutar bevilja bygg-
nadslov samt därvid föreskriva
att av installationsingenjören enligt ritningar
angiven erinran skall iakttagas.

HUR MAN ÖVERKLAGAR, se bilaga.

Allmänna föreskrifter m.m.	<input checked="" type="checkbox"/> Ansvarig arbetsledare	Inkom den	Anm.
	<input type="checkbox"/> Konstruktionshandlingar		
	<input type="checkbox"/> Ventilationshandlingar		
	<input type="checkbox"/> Skyddsrum		
	<input type="checkbox"/> Underrättelse		

Anmälningar ● <input type="checkbox"/> Utsättning Anmälan 1 <input checked="" type="checkbox"/> Påbörjande 2 <input type="checkbox"/> Grundbotten OBS! Anmälan skall vara byggnadsnämnden tillhanda senast tre arbetsdagar före önskad åtgärd eller besiktning 3 <input type="checkbox"/> Grund <input type="checkbox"/> Grundmur, dränering ● <input type="checkbox"/> Lägeskontroll 4 <input type="checkbox"/> Stombesiktning 5 <input type="checkbox"/> Isolering, täthet <input type="checkbox"/> Ventilation <input type="checkbox"/> Skyddsrum <input type="checkbox"/> Inflyttning 6 <input checked="" type="checkbox"/> Slutbesiktning	Anmälan den	Besiktn. den	Anm.

Avgifter	183:-	Granskning Utsättning Lägeskontroll Besiktning	-	Summa kr	183:-
----------	-------	---	---	----------	-------

Justeringsmännens sign.	Utdragsbestyrkande
	<i>[Signature]</i>

...

...

...

...

...

...

...

...

...

...

LANDSKRONA KOMMUN GATUKONTORET	SERVISANMÄLAN
	Inlämnas i 2 ex till Byggnadsnämnden Box 525 261 24 Landskrona

Kvarter	Tomtnr	Stadsåga: nr och trakt <i>ANNELOV 40:2</i>
Fastighetens gatuadress <i>BOX 18 244 03 DÖSJEBRO</i>		
Va-Installatör (om tillämpligt)	Ansvarig arbetsledare <i>JAN-OVE NILSSON</i>	tel.
	Svarar för va-tekniska uppgifter	tel.

Uppgifter om befintliga och önskade serviser													
	VATTEN			Arbetets art	SPILLVATTEN			Arbetets art	DAGVATTEN			Arbetets art	
	Befintlig servis dim.	Önskad servis dim.	Sannolikt flöde l/s		Befintlig servis dim.	Önskad servis dim.	Sannolikt flöde l/s		Befintlig servis dim.	Önskad servis dim.	Sannolikt flöde l/s		
1		<i>63</i>		<input checked="" type="checkbox"/> nyanläggning <input checked="" type="checkbox"/> omläggning <input type="checkbox"/> ändring till större dim. <input type="checkbox"/> flyttning <input type="checkbox"/> borttagning		<i>150</i>		<input checked="" type="checkbox"/> nyanläggning <input checked="" type="checkbox"/> omläggning <input type="checkbox"/> ändring till större dim. <input type="checkbox"/> flyttning <input type="checkbox"/> borttagning		<i>—</i>		<input type="checkbox"/> nyanläggning <input type="checkbox"/> omläggning <input type="checkbox"/> ändring till större dim. <input type="checkbox"/> flyttning <input type="checkbox"/> borttagning	
2		<i>50</i>				<i>150</i>							
3						<i>150</i>							

Vattenmätaren önskas placerad	m från tomtgräns	m från husliv	Högst belägna tappställe l m över kommunens nollplan +	m	
Sprinklerservis önskas med dim.	Erf. antal brandposter	I tomtmark	inomhus	Lägst belägna källargolv l m över kommunens nollplan +	m
Byggnadens användning		Beträffande industri lokal (fabrik, verkstad o. d.) skall användningen specificeras:			
bostadshus	<input type="checkbox"/>				
affärshus	<input type="checkbox"/>				
Industri lokal	<input type="checkbox"/>				

Jag förbinder mig att iakttaga gällande bestämmelser för brukande av kommunens allmänna vatten- och avloppsanläggning

Observera att vatten utan va-verkets särskilda medgivande ej får uttagas vid eller efter servisleddningens förbindelsepunkt förrän verket satt upp permanent vattenmätare eller tillfällig s. k. byggvattenmätare.

Titel och namn <i>STANDARD FÄRG AB</i>	Ort och datum <i>DÖSJEBRO 1984-03-16</i>
Adress <i>BOX 18</i>	<i>Jesper Lovén</i> (Fastighetsägarens underskrift)
Postnummer och ort <i>244 03 DÖSJEBRO</i>	
Tel.	


Avgift för byggvatten och byggvattenmätare skall debiteras nedanstående

Titel och namn	Byggvattenmätare	Ort och namn
	önskas	
Adress	önskas ej	
Postnummer och ort	Tel.	(Rekvirentens underskrift)



FÖRESKRIFTER.

- S1 AVLOPPSLEDNING GJUTNA NORMALRÖR
- S2 AVLOPPSLEDNING PVC-HTA
- S3 AVLOPPSLEDNING PVC-MARK
- KV KALLVATTENLEDNING SMS 1890
- VV VARVVATTENLEDNING SMS 1890

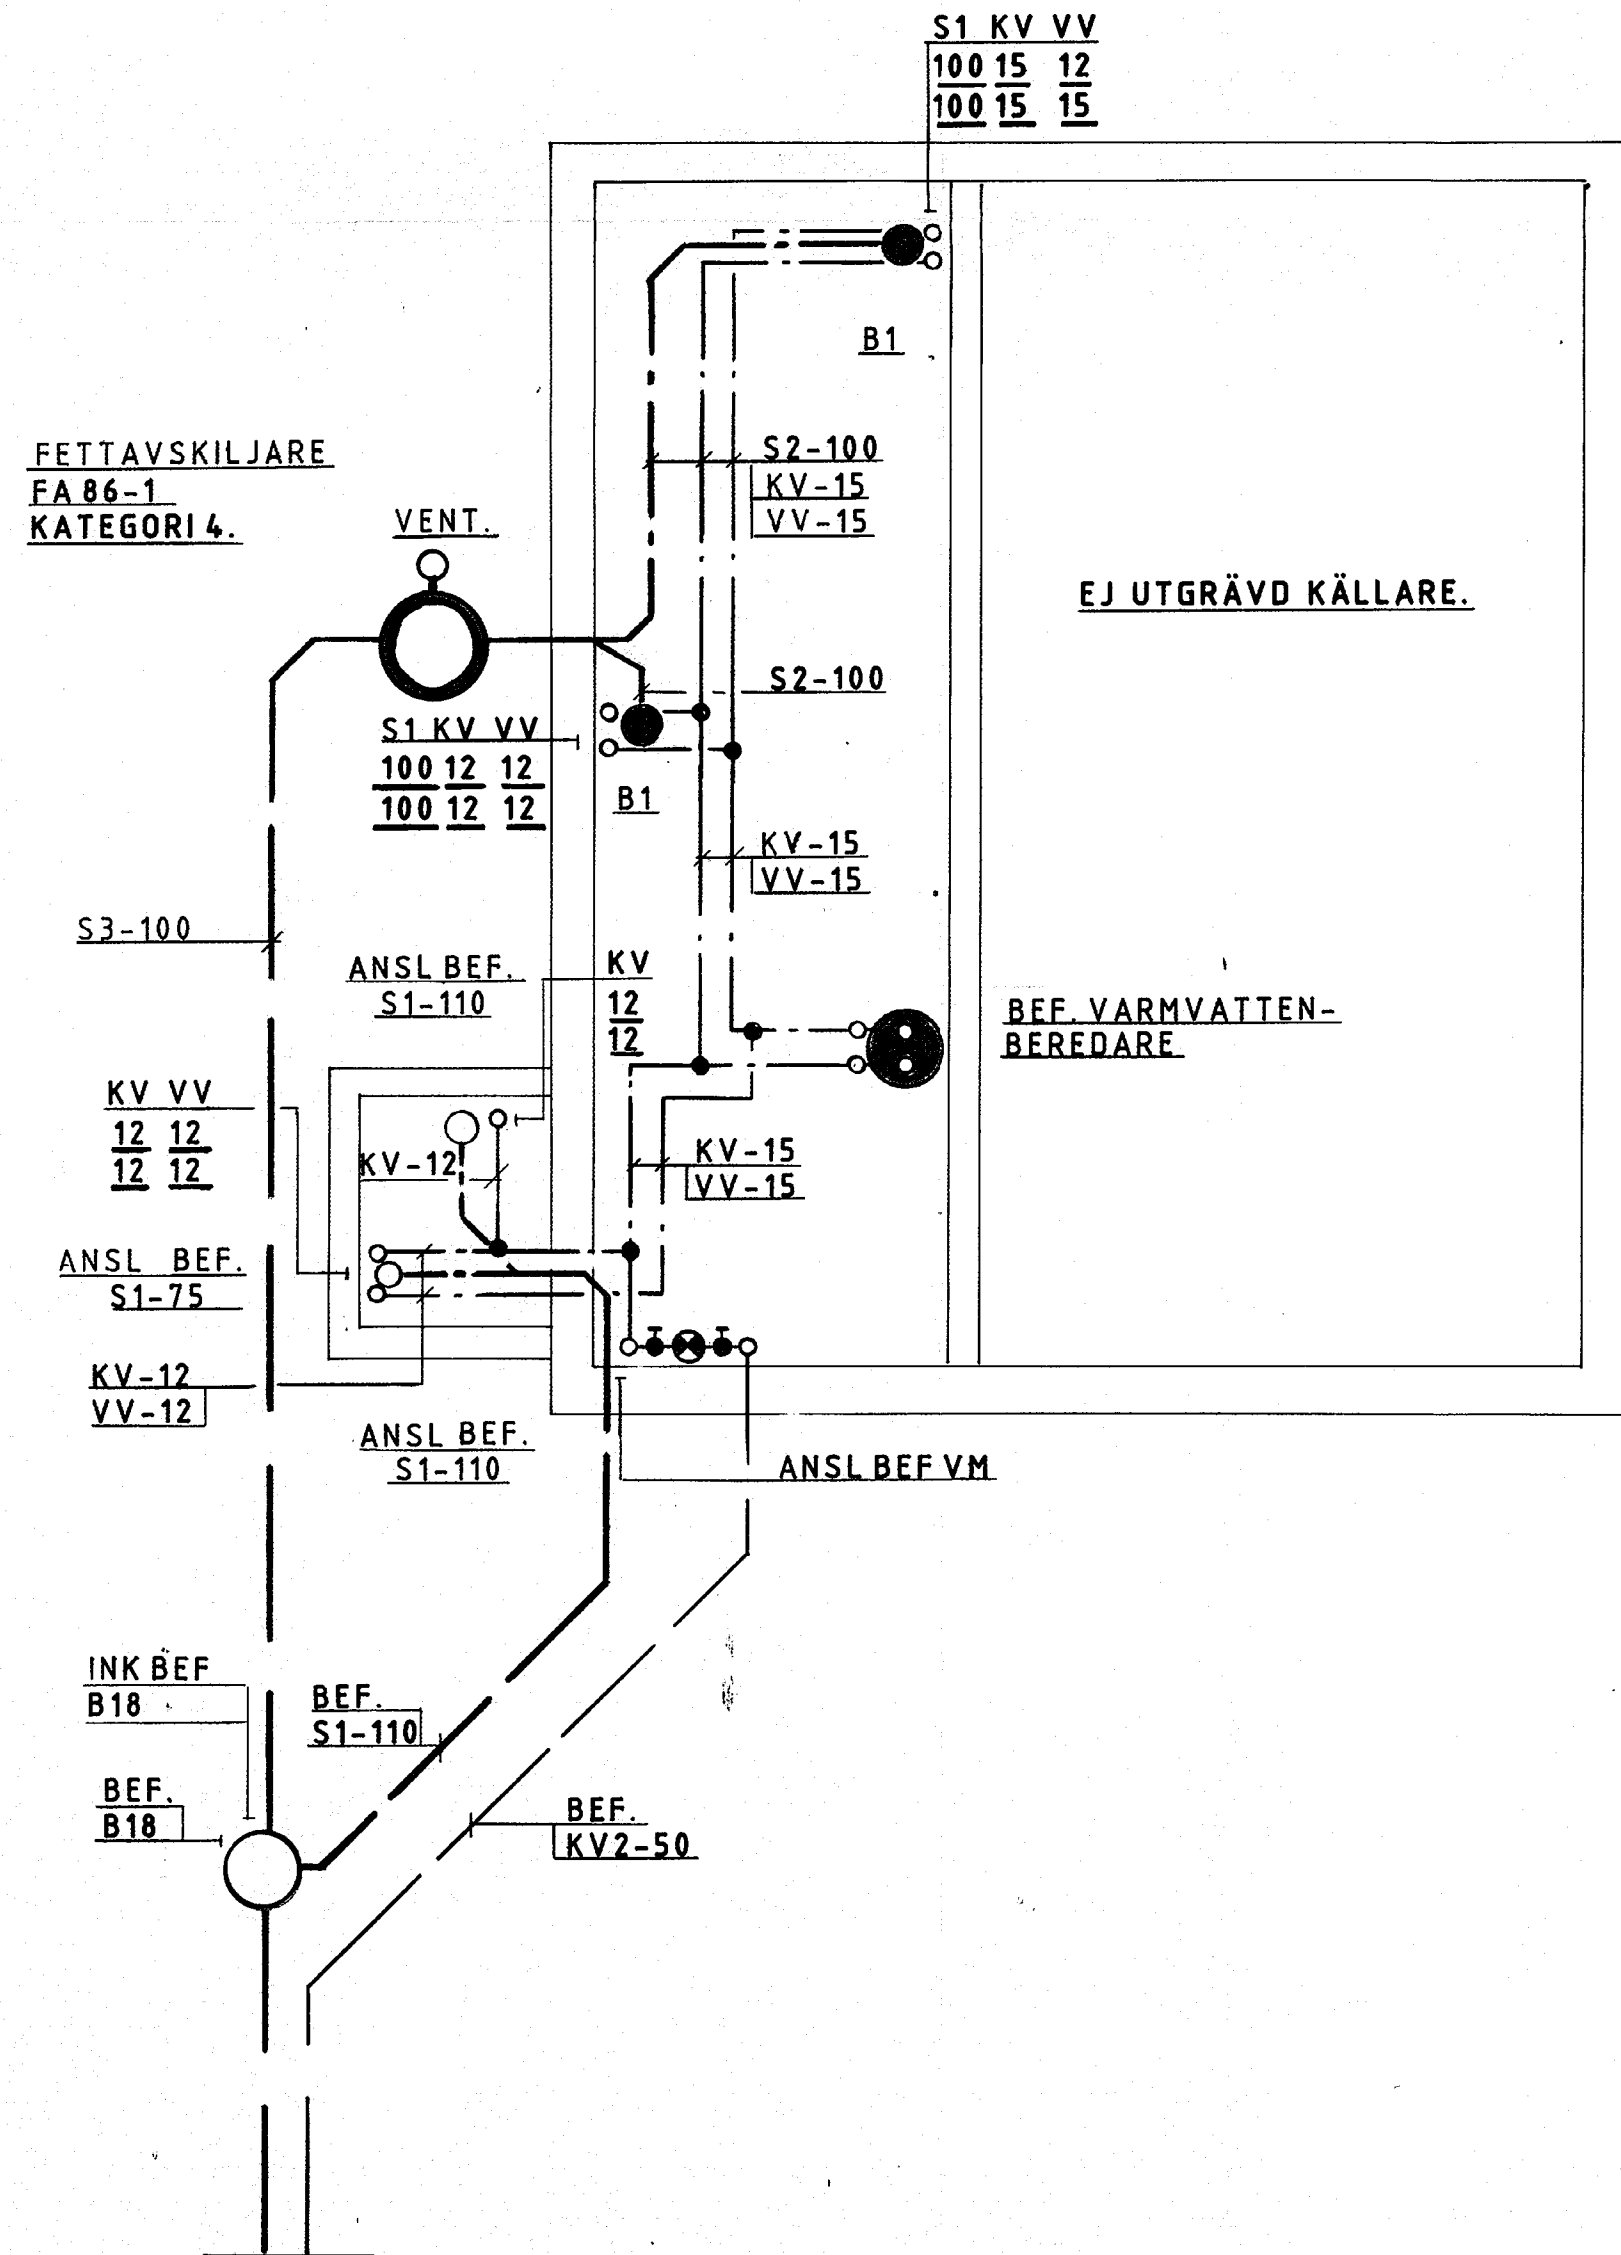

TEKNISKA KONTORET I LANDSKRONA

Samlingsreg nr S 4457

Årsreg nr 105 / 1 1988

Antal ritn 5



LANDSKRONA BYGGNADSNÄMND ^R
 År 1988-10-27 §
 blev enligt delegation bygglov
 beviljat med villkor
[Signature]

ARBETSRITNING

rit.	handl.	skala.	arb. nr.	ritn. nr.	rev.
CM	T. NILSSON	1:50	8842	V52:02	

rev.	ant.	rev. avser	sign.	dat.

<p>KLIMATTEKNIK AB VVS- OCH ENERGI-KONSULT DROTNINGGATAN 220 • 252 33 HELSINGBORG TEL. 042/14 44 30</p>	ANNELOV 40:2 FÖRSKOLA LANDSKRONA KN KÄLLARPLAN SANITET	
	Helsingborg den 1988-09-15 <i>[Signature]</i>	

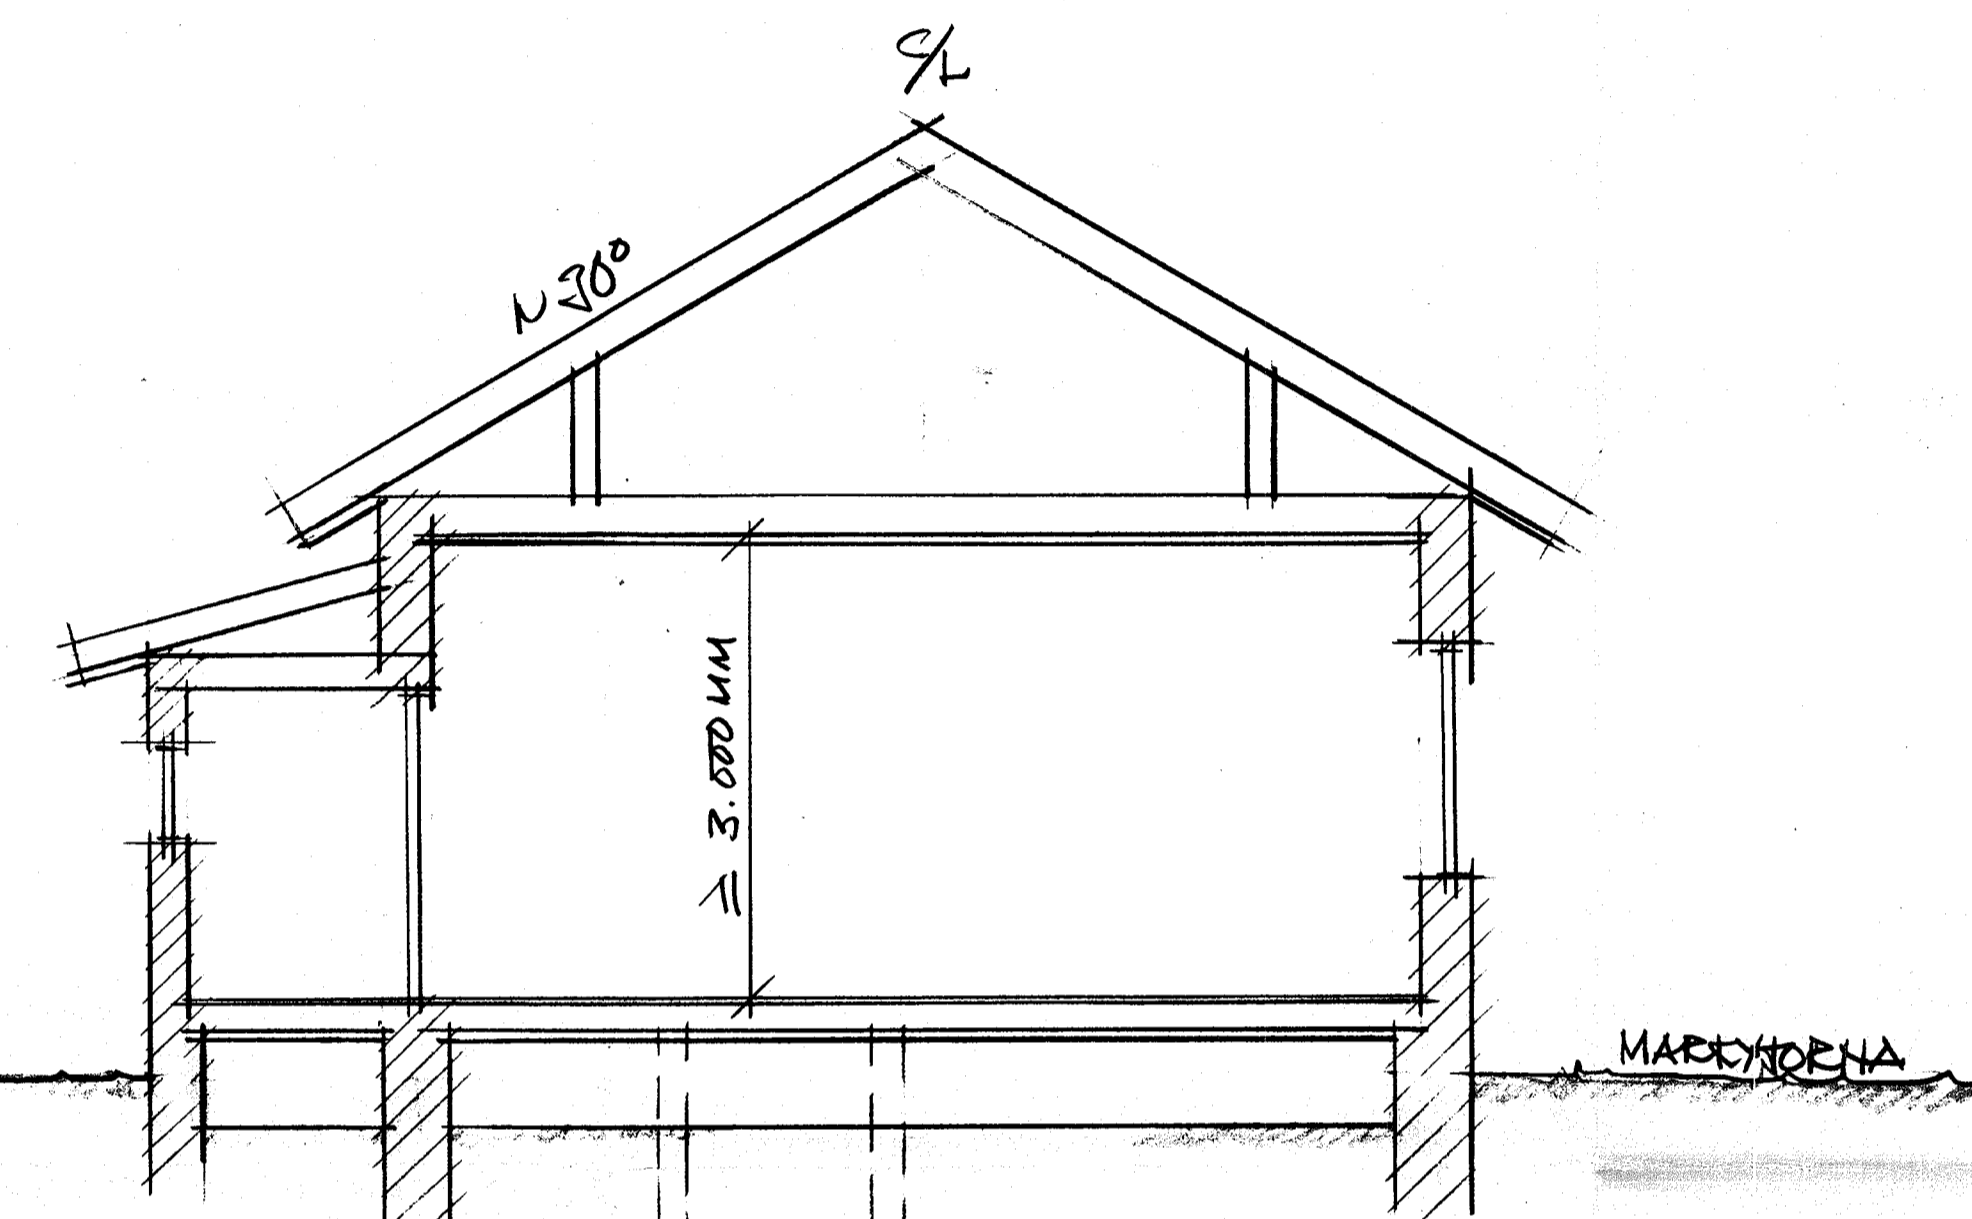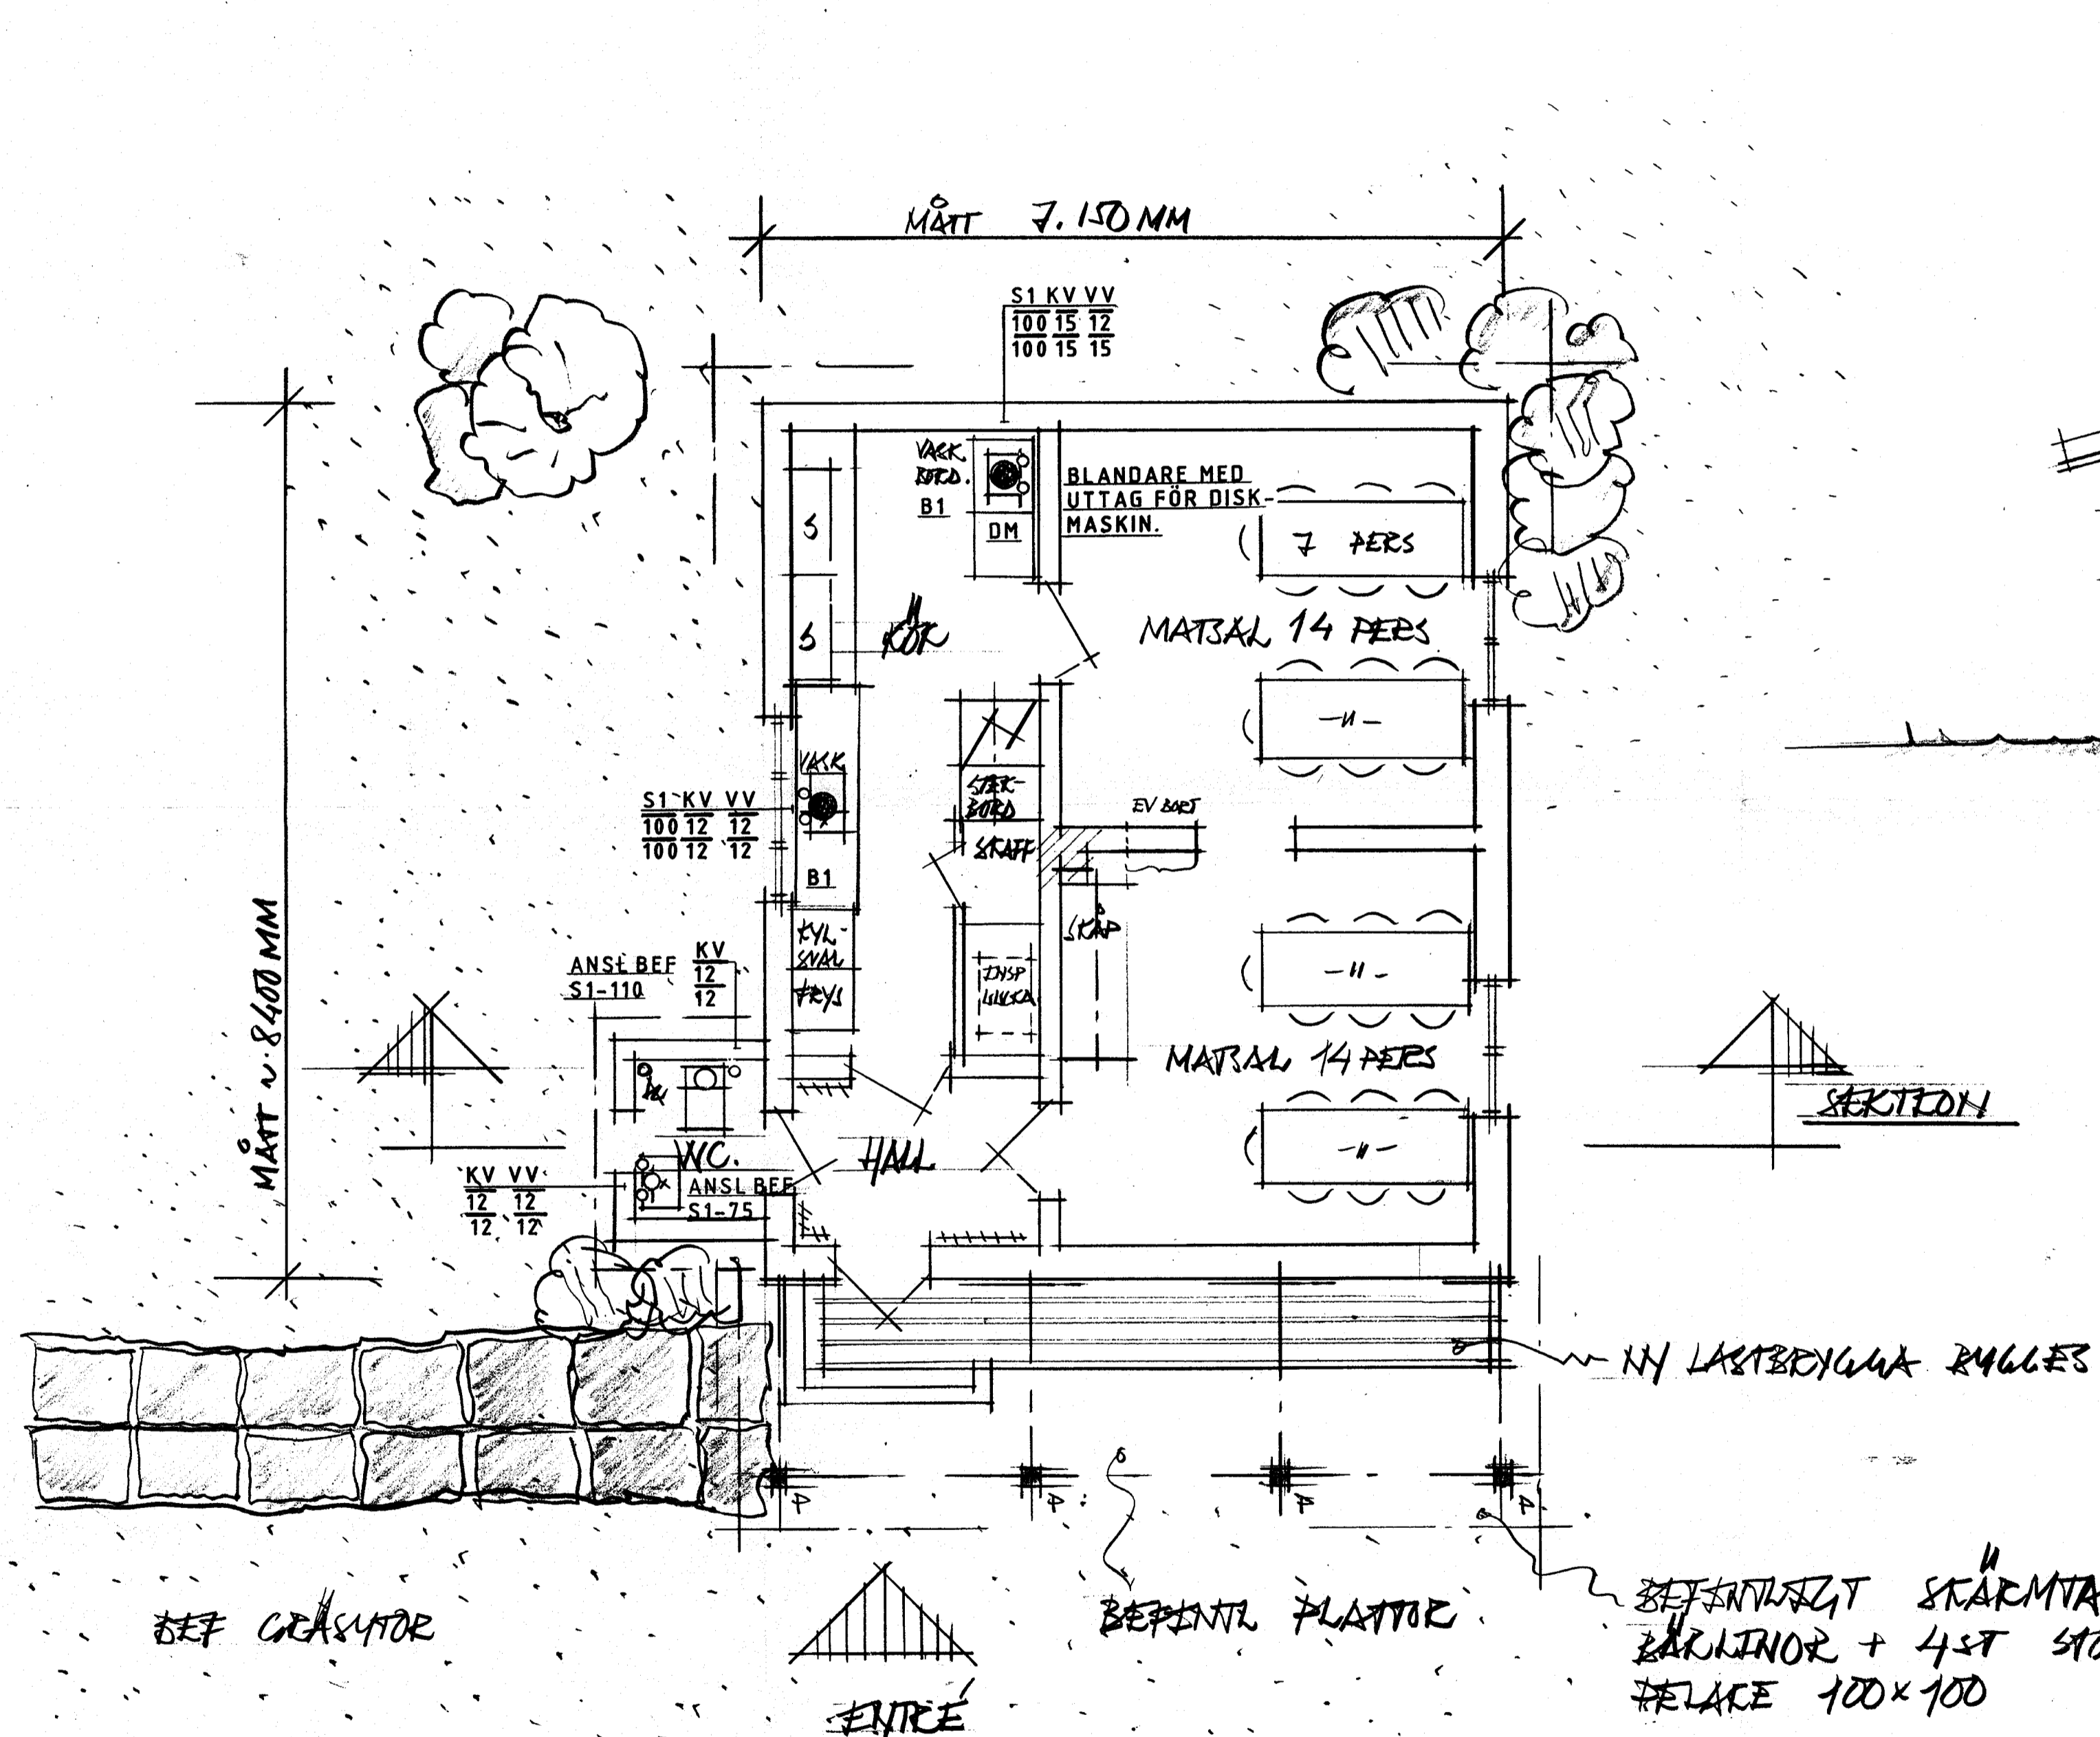

SEKTION GENOM BYGGNADEN
SKALA 1:50, MATSAL-DELAR

- FÖRESKRIFTER.
- S1 AVLOPPSLEDNING GJUTNA NORMALRÖR
 - S2 AVLOPPSLEDNING PVC-HTA
 - S3 AVLOPPSLEDNING PVC-MARK
 - KV KALLVATTENLEDNING SMS 1890
 - VV VARMVATTENLEDNING SMS 1890

ANVISNINGAR 3

BEFINTLIG BYGGNAD
OMÅNDEAS INOM NYHAR-
ANDE RUM OCH PLAN-
LÖSNING.
BYGGNADEN HAR TIDIGARE
ANVÄNTS SOM MATSAL
FÖR TIDIGARE PERSONAL

VÄRMEISOLERING SKALL EN
GENOMGÅENDE VÄRME-
ISOLERING TOTALT INOM
HELA BYGGNADEN.
NYTT KÖK MED NYA
INRETNINGAR OCH HELE
NYA INSTALLATIONER
KOMMER ATT ANORDNAS.

NY LASTBRYLLA (KAT)
KOMMER ATT BYGGAS
MOT ANSLUTANDE VÄG.

TEKNISKA KONTORET I LANDSKRONA
Samlingsreg nr B-4457
Årsreg nr 105 / 1988
Antal ritn 5

SKÅP-ENHETER OCH ÖVRE
INRETNINGAR, INSTALLATION
OCH SKALL PLACERAS
I SAMRÅD MED NÄRVARANDE
KV LOKALERNA

I ÖVRIGT FÖLJES

SEN 80
HMS - AMA 83

VERKSAMHETSREVISIONENS
VITTRÄNDE AV DATUM
1988
OCH ÖVRE HANDELSGÅT
I ÖBBERGET.

LANDSKRONA BYGGNADSNÄMND
Ar 1988-10-27 § 475
blev enligt delegation bygglov
beviljat med villkor
[Signature]

REDOVISAR PLAN AV MATSALEN,
KÖK, ANDELINGSRÄTTNING
SKALA 1:50, STAPP-DEL NR 2.

NYA MASKINER OCH ENHETER
SKALL INSTALLERAS INOM
KÖKSDELARNA. TOTALT

ARBETSRTNING

<p>KLIMATTEKNIK AB VVS- OCH ENERGI-KONSULT DROTTNINGGATAN 220 • 252 33 HELSINGBORG TEL. 042/14 44 30</p>	handl. T. NILSSON	rit. nr. V52:03	arb. nr. 8842	skala. 1:50	dat. 1988.09.15
	<p>ANNELÖV 40:2 FÖRSKOLA LANDSKRONA KN</p> <p>BOTTENPLAN SANITET</p>	sign.	rev. avser	rev. ant.	rev. nr.

ETAPP, 2


Ulf roos arkitektkontor
RÄDHUSSTORGET 261 21 LANDSKRONA 0418-16785
1988.08.23

ANNELÖV 40:2
LÖVETS FÖRSKOLA
LANDSKRONA, ANNELÖV
KRUTVÄGEN, 50 A-2

NYBYGGNADSKARTA
 ENLIGT 2 § BYGGNADSSTADGAN
 ÖVER FASTIGHETEN ANNELOV 40:2
 I LANDSKRONA
 UPPRÄTTAD I FEBRUARI 1978 AV

Folke Lindström

(Folke Lindström)
 Stadsingenjör

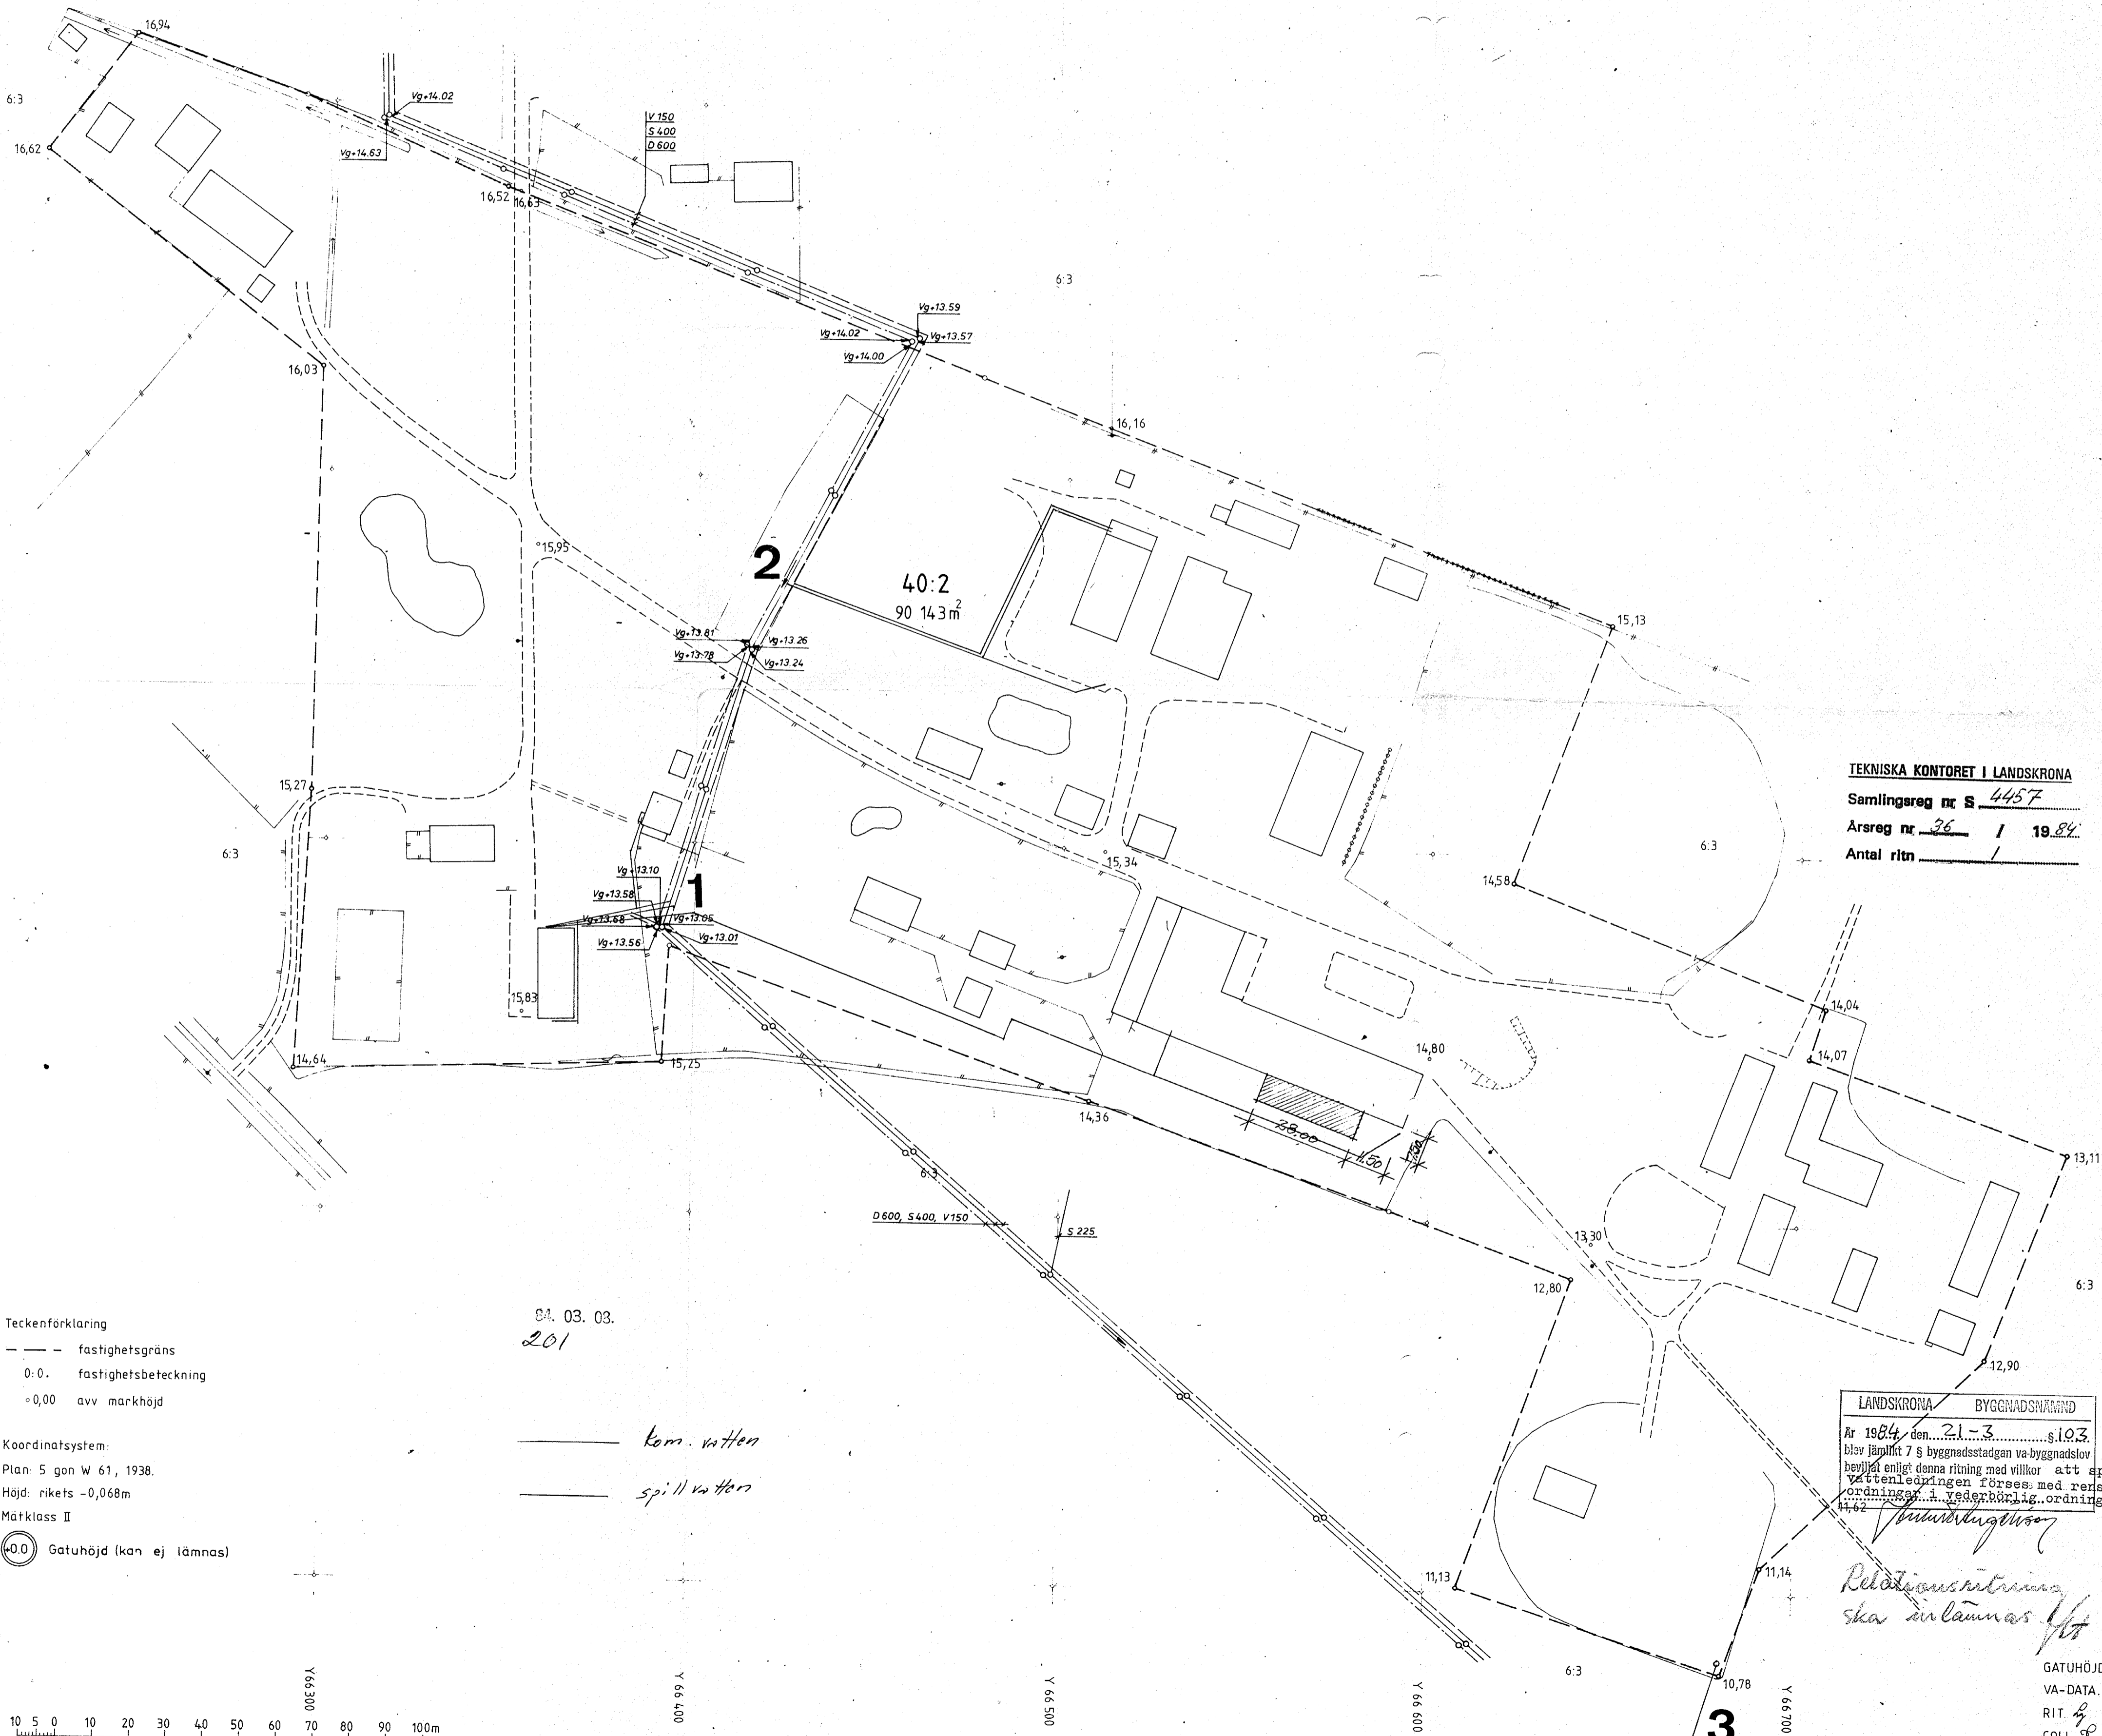

TEKNISKA KONTORET I LANDSKRONA
 Samlingsreg nr S 4457
 Årsreg nr 36 / 1984
 Antal ritn 1

Teckenförklaring
 - - - fastighetsgräns
 0:0 fastighetsbeteckning
 0,00 avv markhöjd

Koordinatsystem:
 Plan: 5 gon W 61, 1938.
 Höjd: rikets -0,068m
 Måtklass II
 (0.0) Gatuhöjd (kan ej lämnas)

01.03.03.
 201

— kom. vatten
 — spillvatten

LANDSKRONA BYGGNADSNÄMND
 År 1984 den 21-3 s.103
 blev jämfört 7 § byggnadsstadgan va-byggnadslov
 beviljat enligt denna ritning med villkor att spill-
 vattenledningen förses med rensan-
 ordningar i vederbörlig ordning
 11.62


*Relationsritning
 ska intämnas*

GATUHÖJD
 VA-DATA
 RIT.
 COLL.

NYBYGGNADSKARTA
 ENLIGT 2 § BYGGNADSSTADGAN
 ÖVER FASTIGHETEN ANNELOV 40:2
 I LANDSKRONA
 UPPRÄTTAD I FEBRUARI 1978 AV

Folke Lindström
 (Folke Lindström)
 Stadsingenjör

TEKNISKA KONTORET I LANDSKRONA
 Samlingsreg nr S 4457
 Årsreg nr 36 / 1 1984
 Antal ritn 1

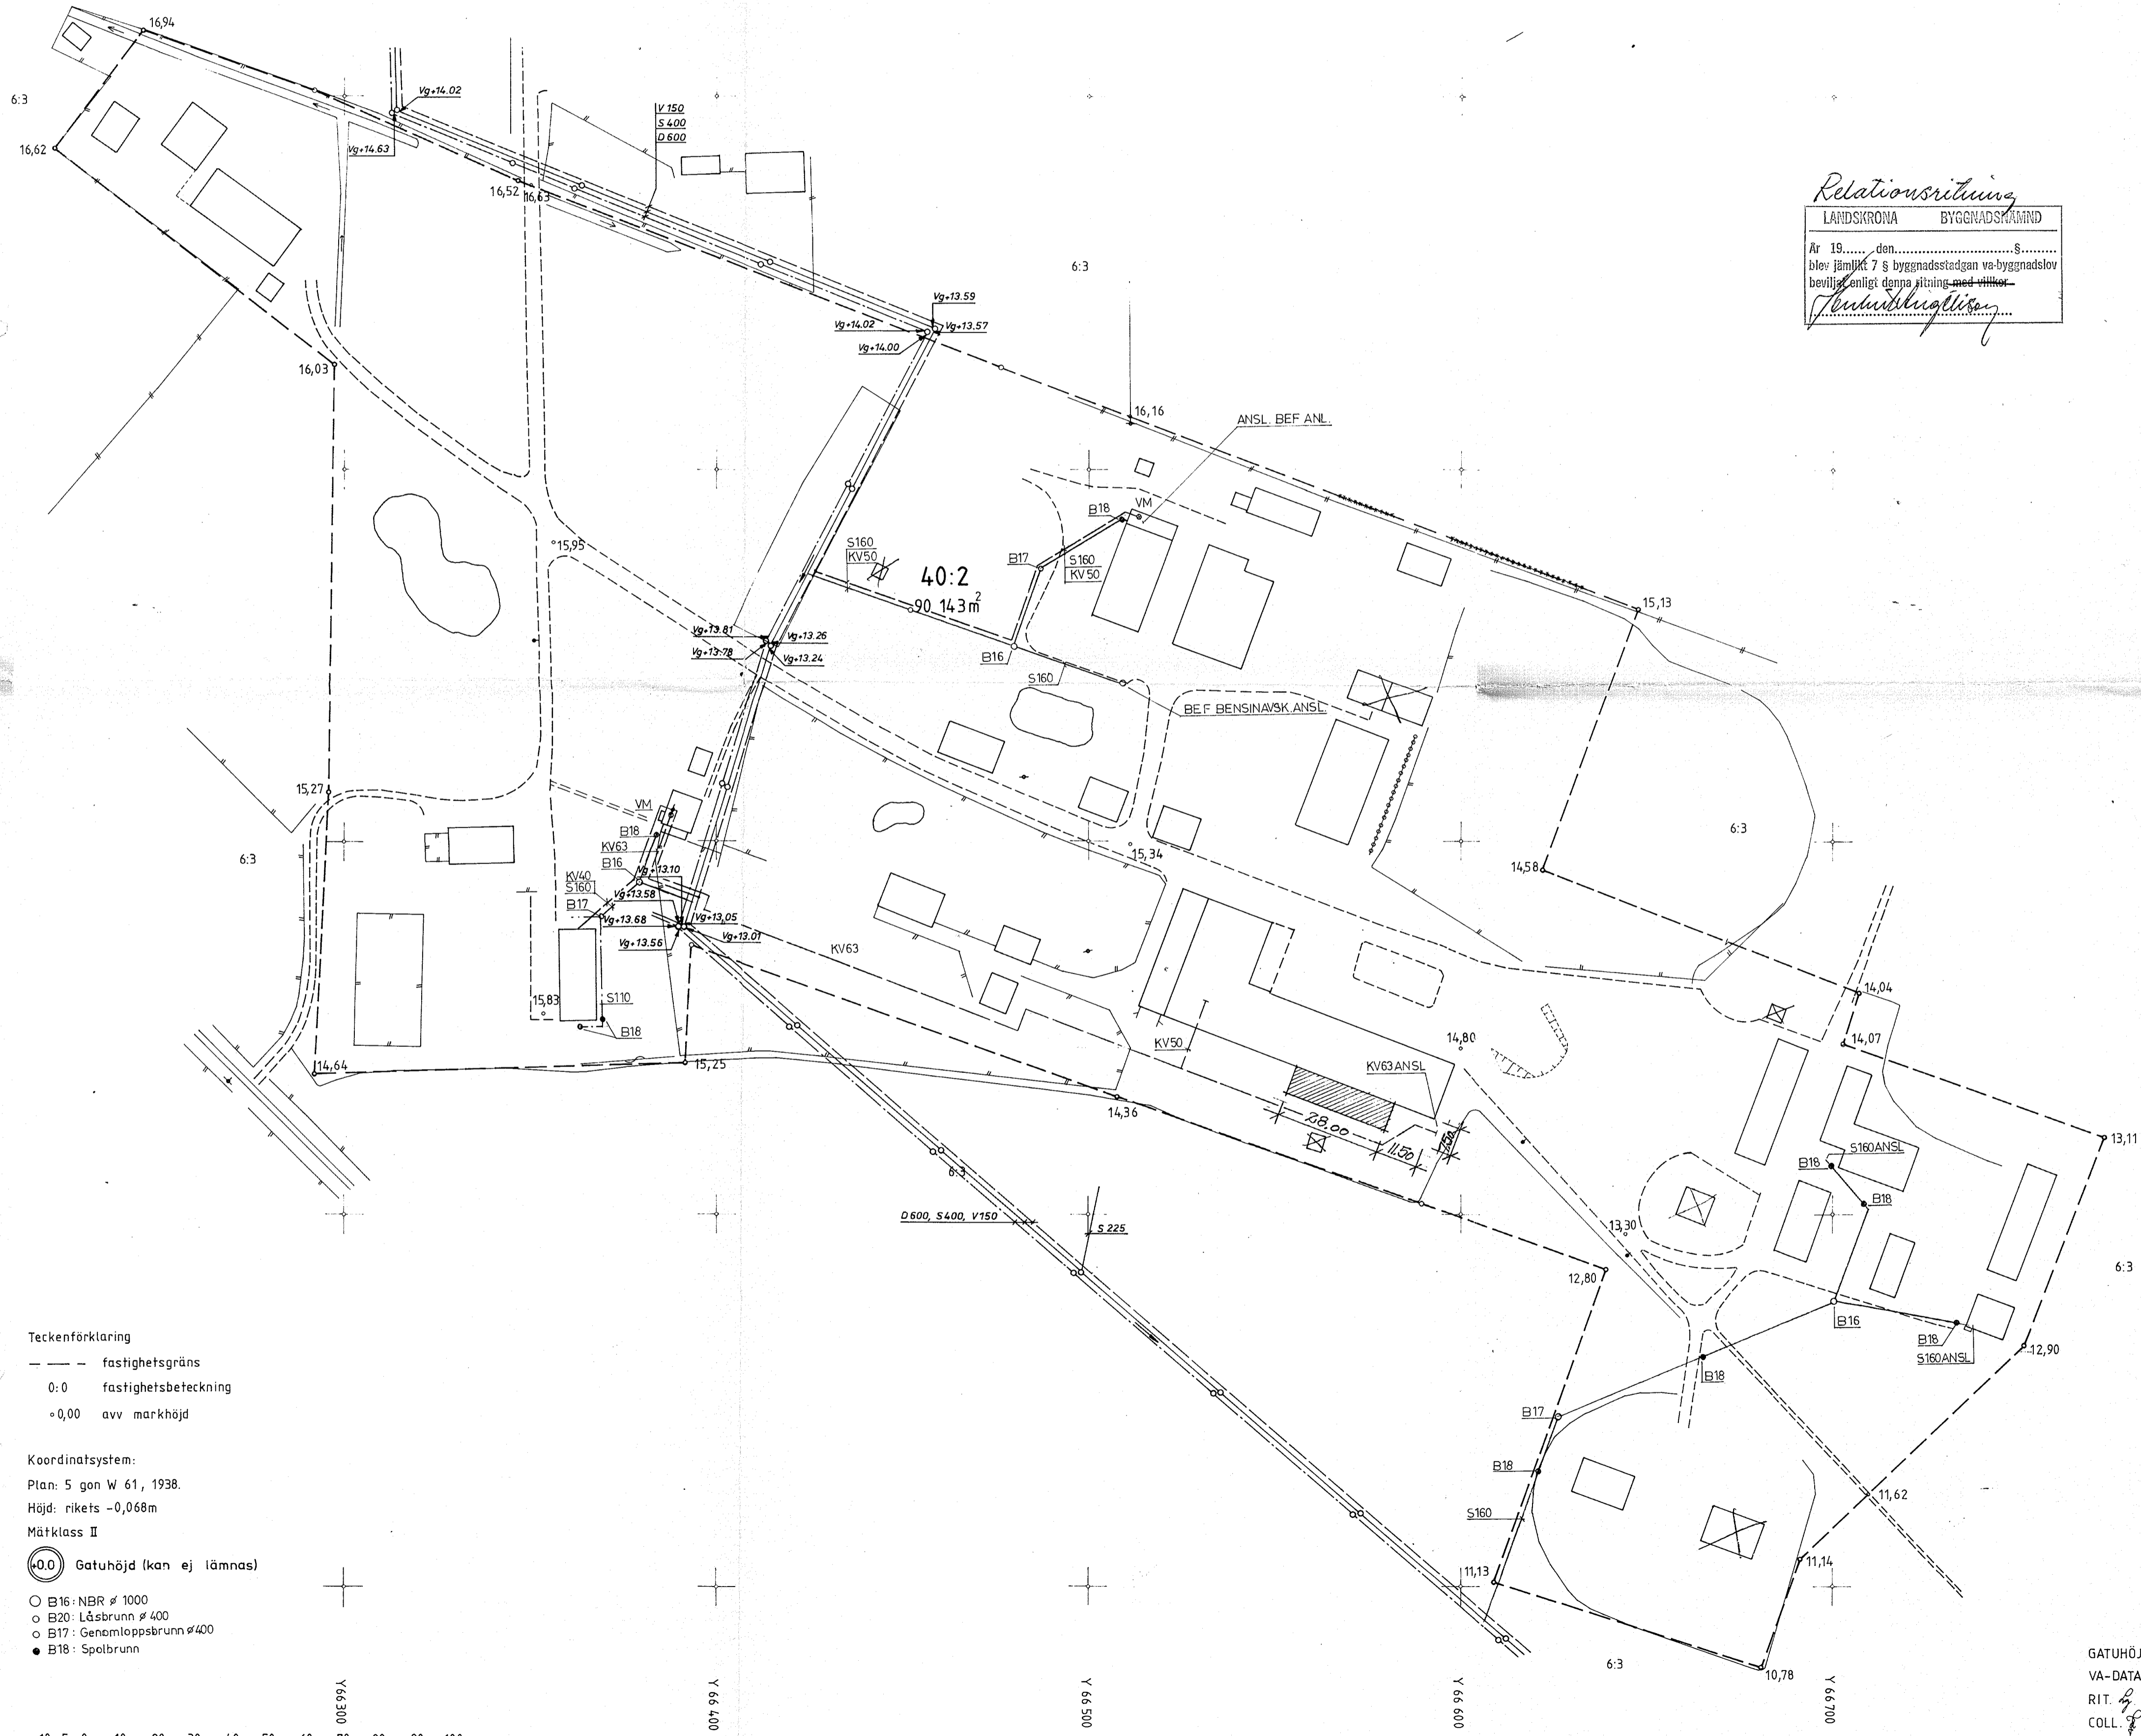


Relationsritning
 LANDSKRONA BYGGNADSNÄMND
 År 19... den... S...
 blev jämfört 7 § byggnadsstadgan va-byggnadslov
 beviljat enligt denna ritning med tillhörande
Folke Lindström

Teckenförklaring
 - - - fastighetsgräns
 0:0 fastighetsbeteckning
 +0,00 avv markhöjd

Koordinatsystem:
 Plan: 5 gon W 61, 1938.
 Höjd: rikets -0,068m
 Mätclass II
 (0.0) Gatuhöjd (kan ej lämnas)
 ○ B16: NBR ∅ 1000
 ○ B20: Lälsbrunn ∅ 400
 ○ B17: Genomloppsbrunn ∅ 400
 ● B18: Spelbrunn

NYBYGGNADSKARTA
 ENLIGT 2 § BYGGNADSSTADGAN
 ÖVER FASTIGHETEN ANNELOV 40:2
 I LANDSKRONA
 UPPRÄTTAD I FEBRUARI 1978 AV

(Folke Lindström)
 Stadsingenjör

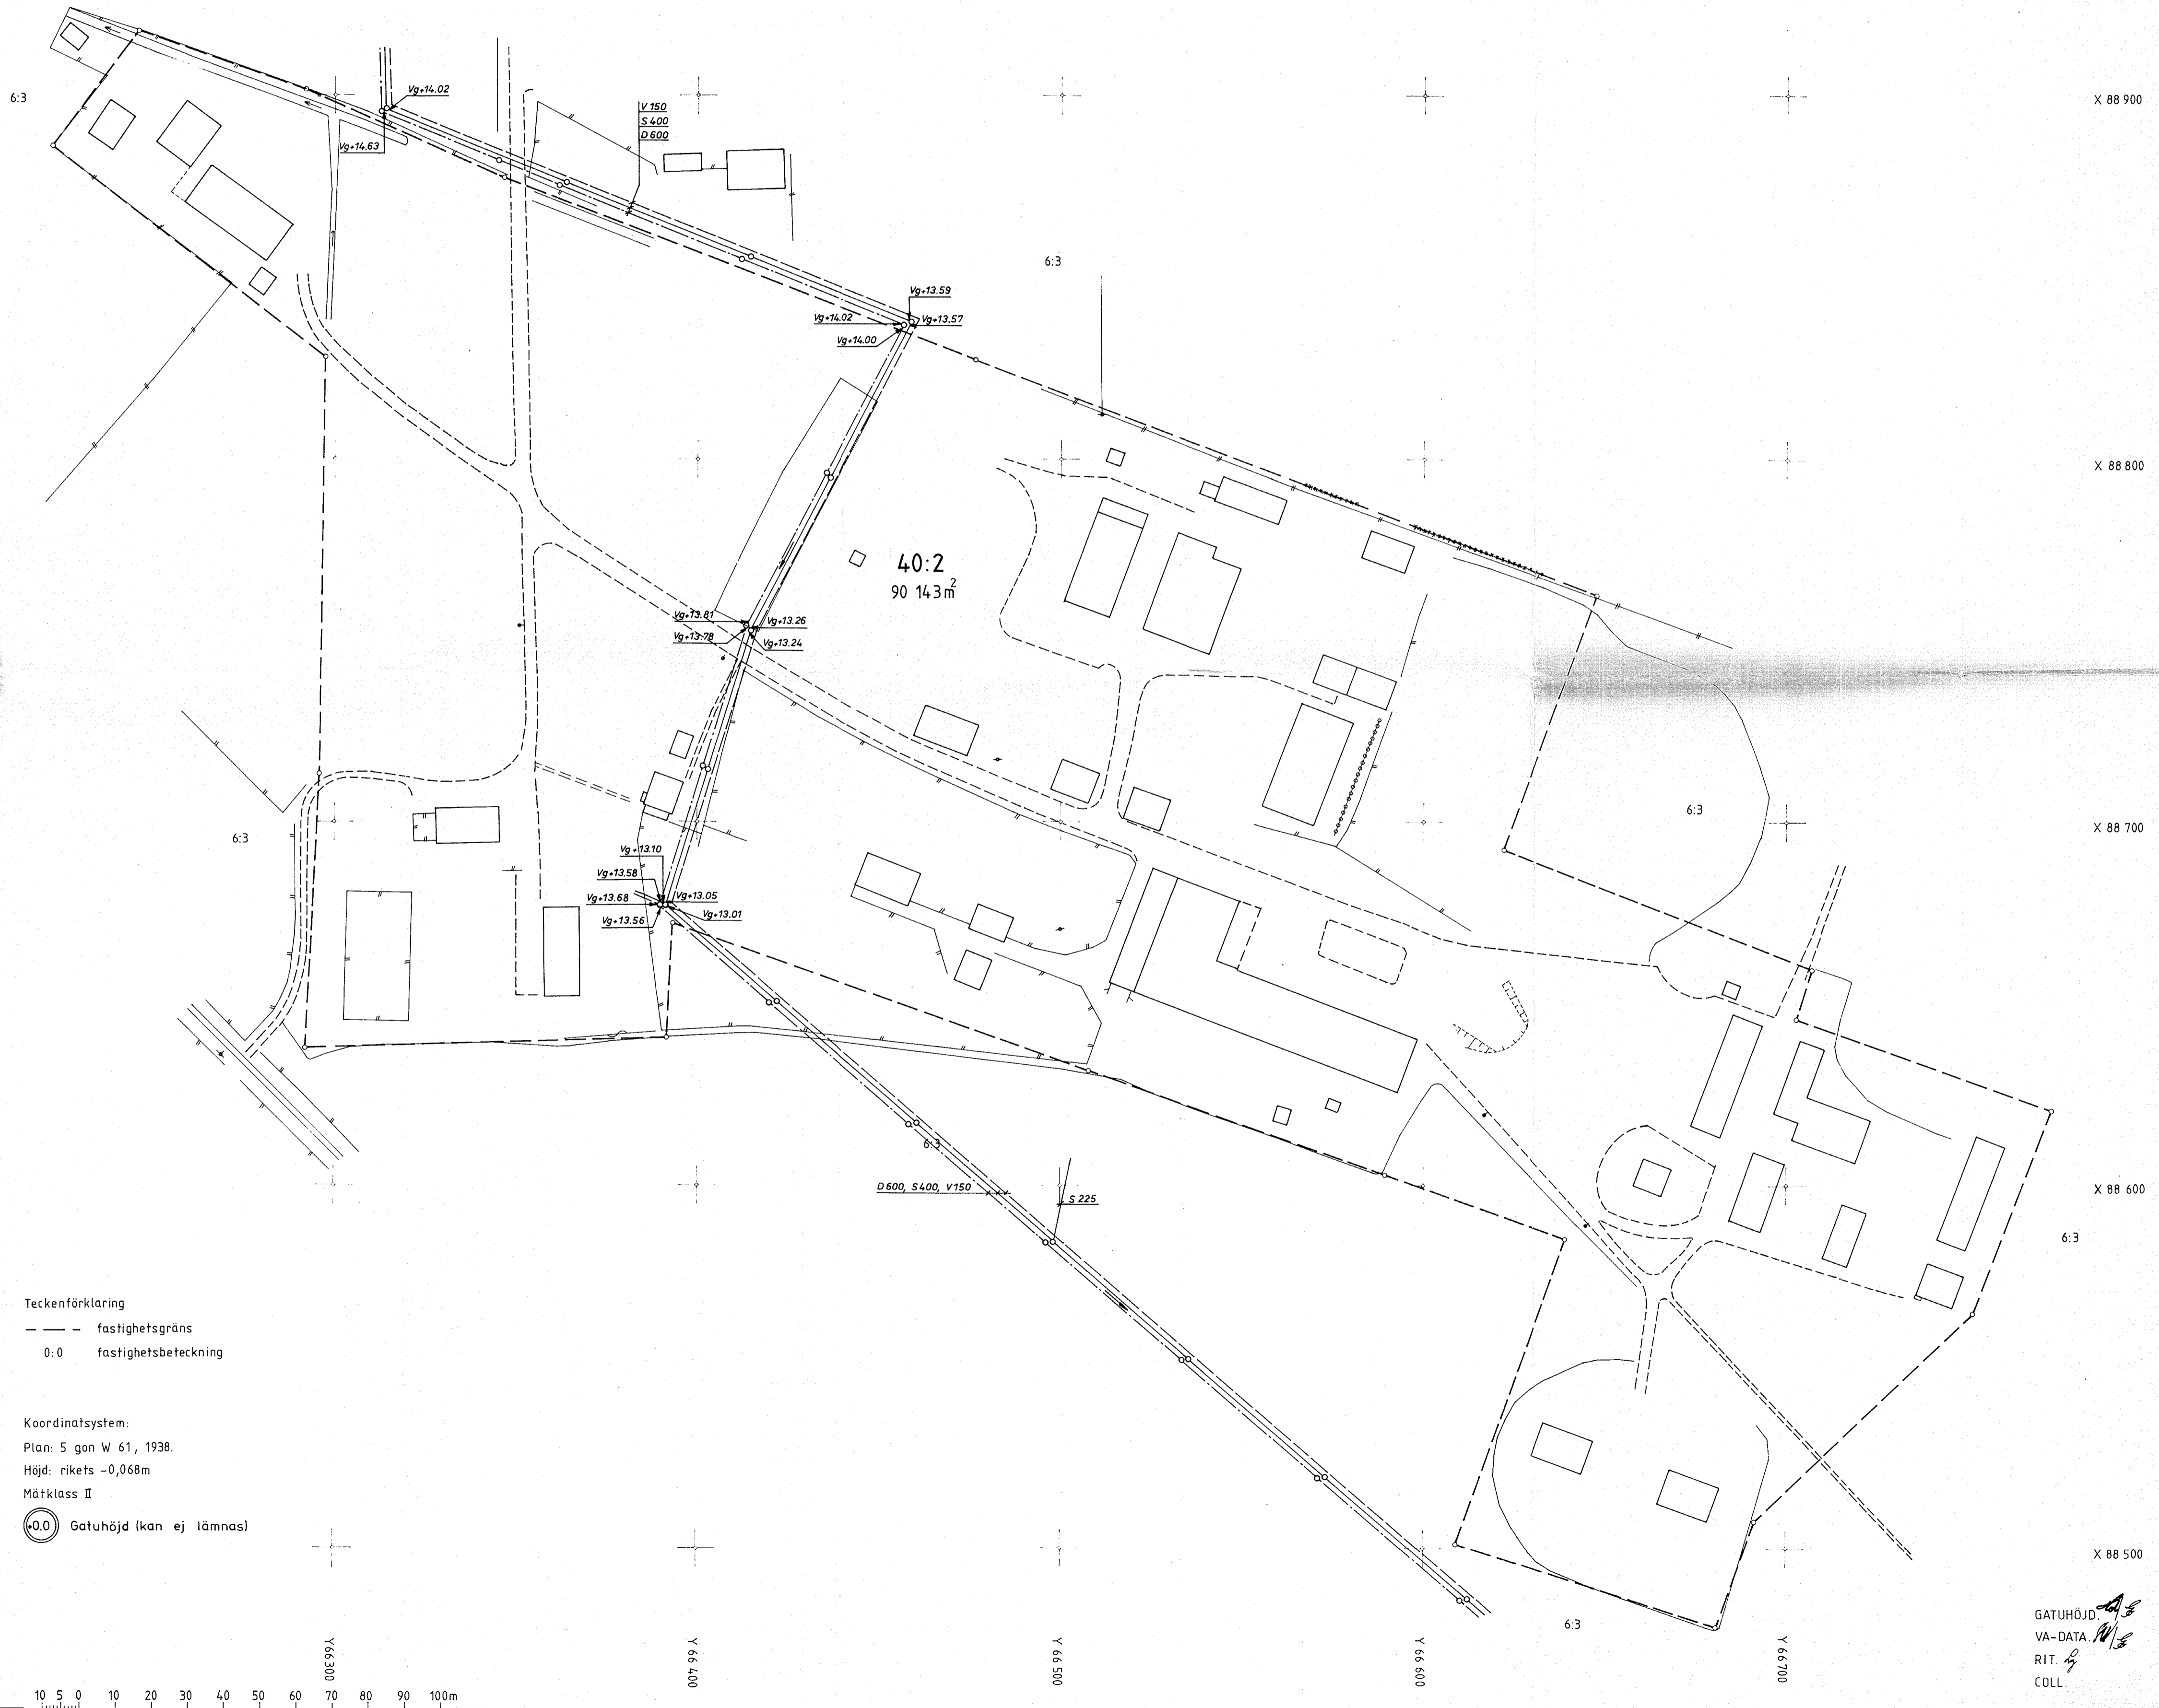

Teckenförklaring
 - - - fastighetsgräns
 0:0 fastighetsbeteckning

Koordinatsystem:
 Plan: 5 gon W 61, 1938.
 Höjd: rikets -0,068m
 Måtklass II
 (0.0) Gatuhöjd (kan ej lämnas)

GATUHÖJD
 VA-DATA
 RIT.
 COLL.